
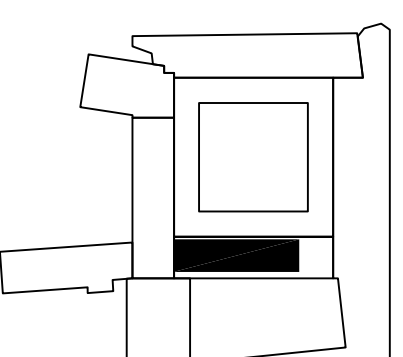
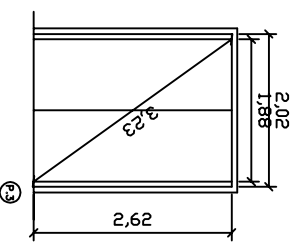
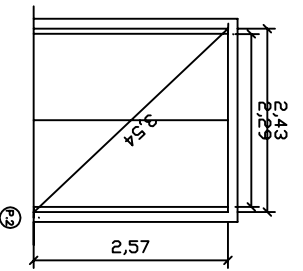
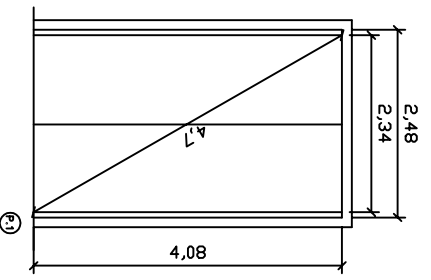


MUSEO DE ARTE CONTEMPORÁNEO "PATIO HERRERIANO"

SALA Nº 0

SALA Nº 0

Escala 1 : 100 Formato A3.

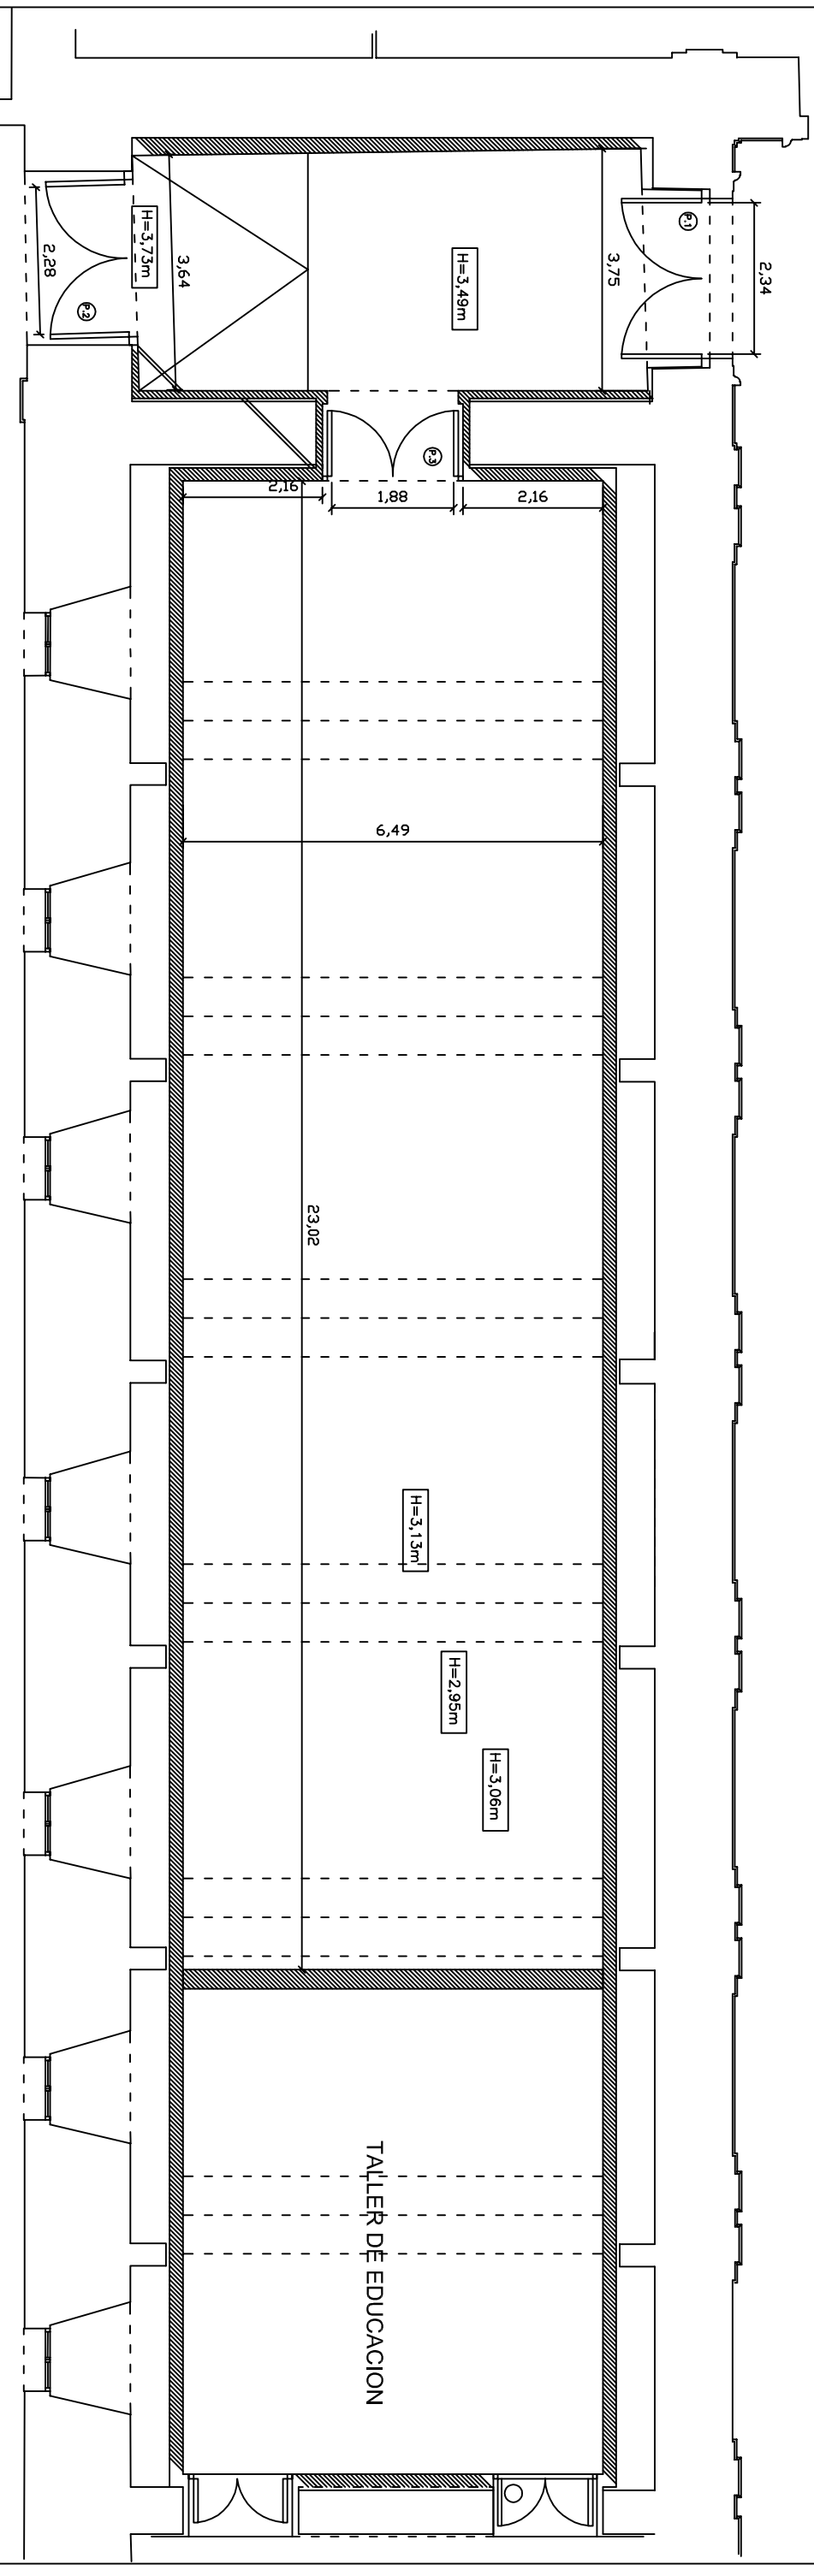

MUSEO DE ARTE CONTEMPORÁNEO
SALA DE EXPOSICIÓN - PLANTA BAJA - SUR. Modificado 10/05/2022

